







1 ЭТАЖ

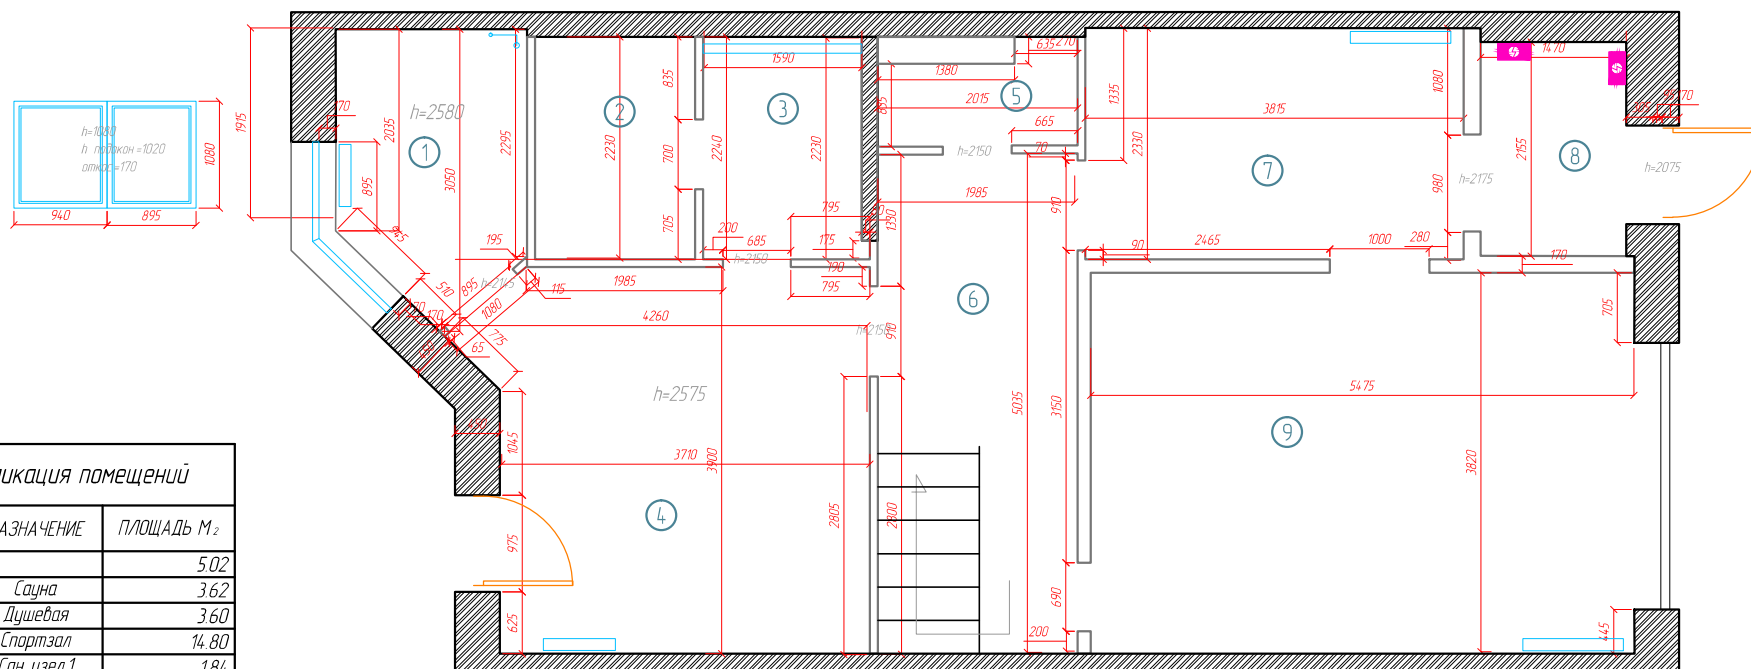

Экспликация помещений

№	НАЗНАЧЕНИЕ	ПЛОЩАДЬ М ²
1		5,02
2	Сауна	3,62
3	Душевая	3,60
4	Спортзал	14,80
5	Сан узел 1	1,84
6	Коридор 1	10,15
7		8,90
8	Гамбур	3,1600
9	Гараж	210,700
Всего по помещениям		72,2





2 ЭТАЖ

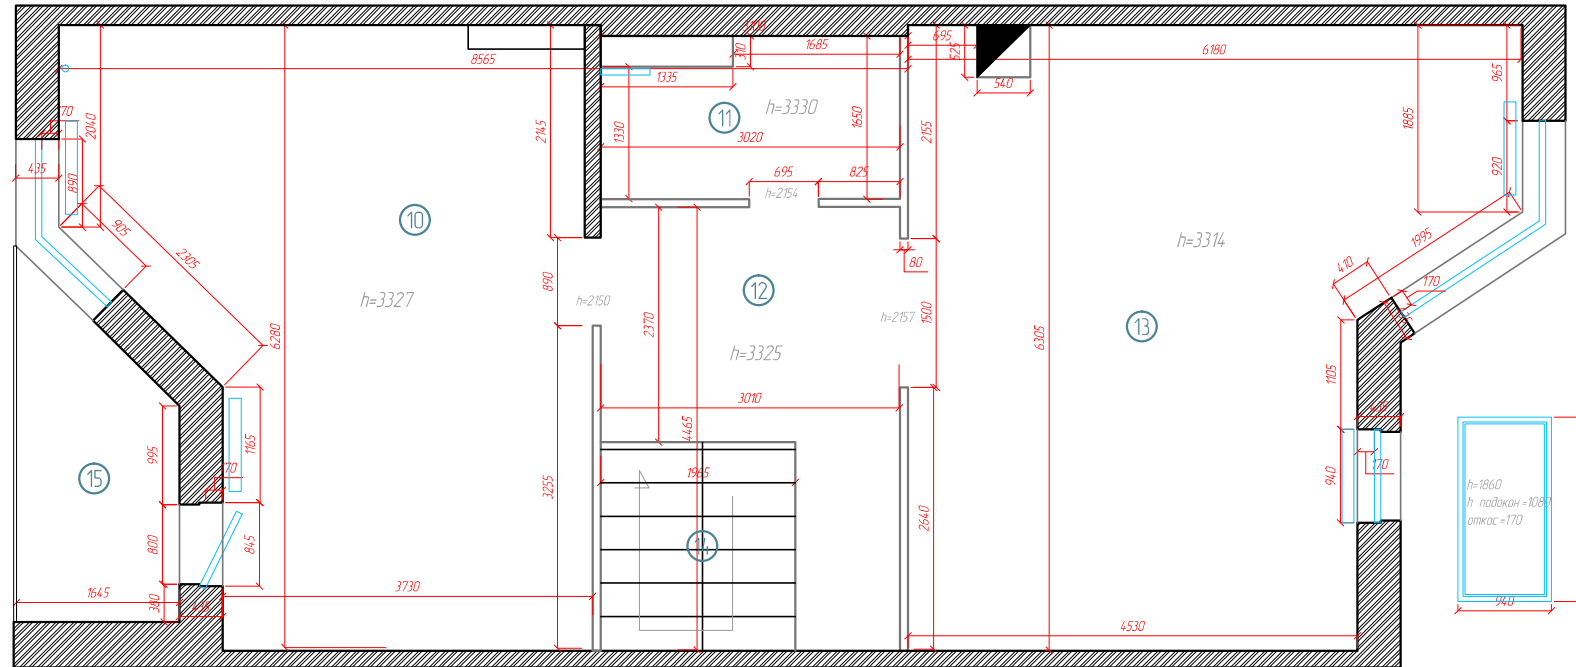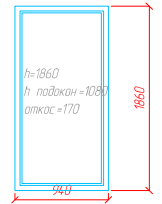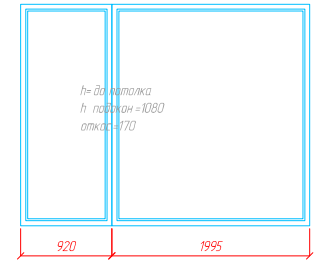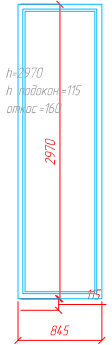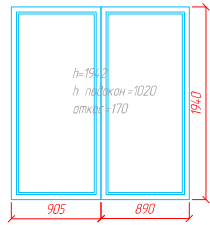

Экспликация помещений

№	НАЗНАЧЕНИЕ	ПЛОЩАДЬ М ²
10	Кухня - столовая	28.08
11	Сан узел 2	4.56
12	Коридор 2	9.38
13	Гостиная	32.36
14	Лестница 1	4.13
15	Балкон 1	4.90
Всего по помещениям		83,4


3 ЭТАЖ

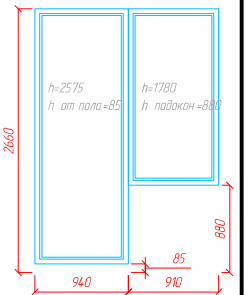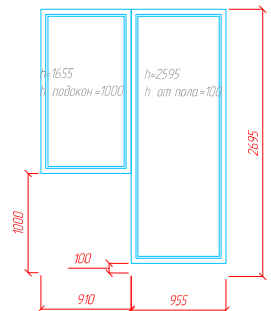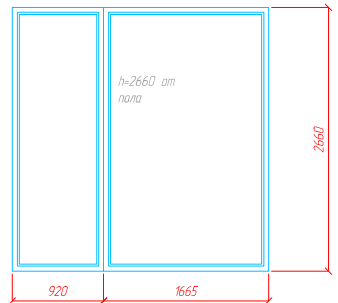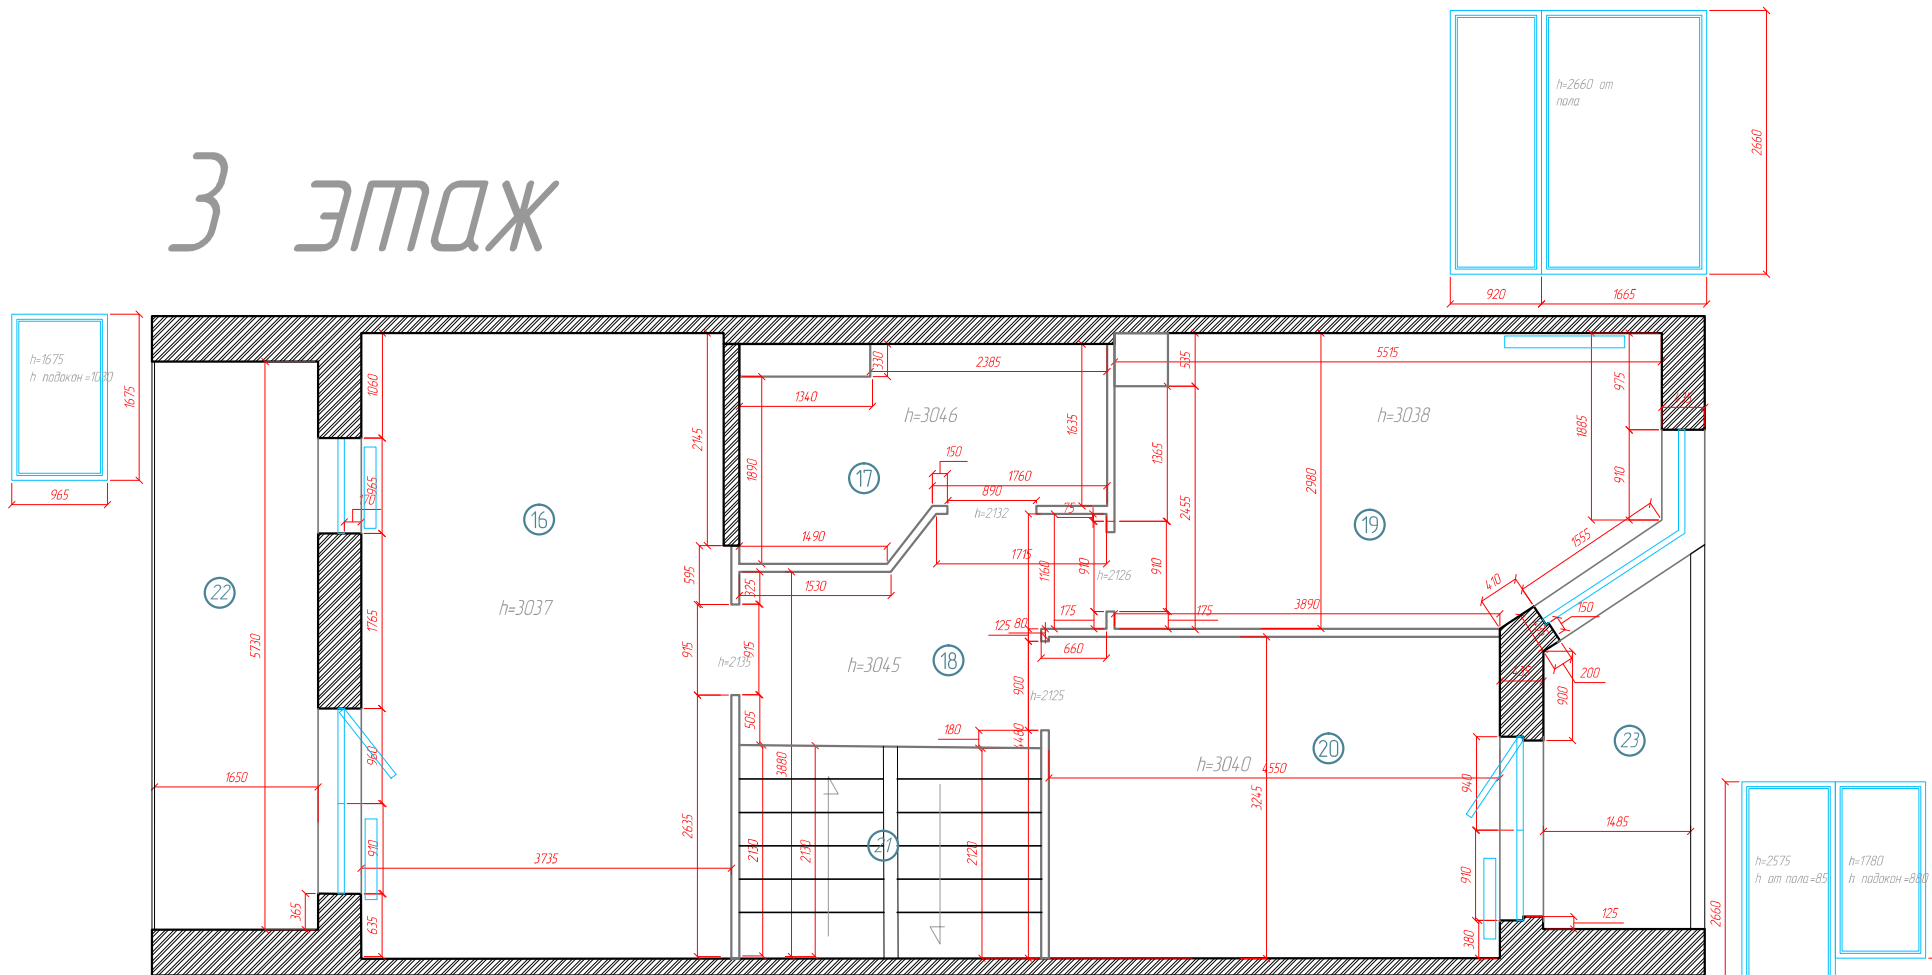

Экспликация помещений




№	НАЗНАЧЕНИЕ	ПЛОЩАДЬ М ²
16	Спальня	23.40
17	Ванная	6.63
18	Коридор 3	6.87
19	Детская	15.27
20	Гостевая	14.74
21	Лестница 2	6.50
22	Балкон 2	9.44
23	Балкон 3	4.90
Всего по помещениям		87,8

мансарда

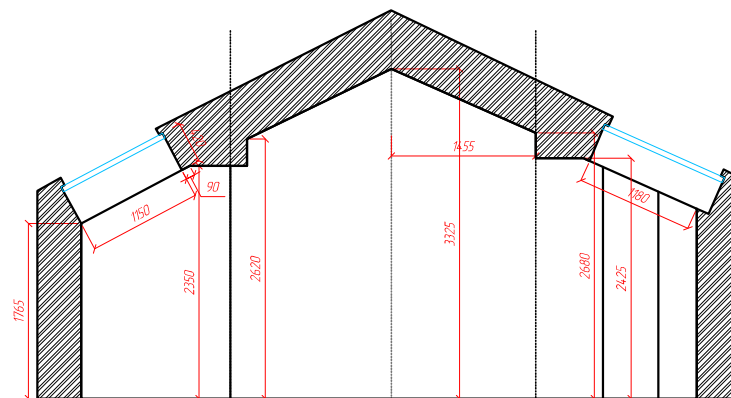


Экспликация помещений

№	НАЗНАЧЕНИЕ	ПЛОЩАДЬ М ²
24	Кабинет	28.10
25	Коридор 4	3.27
26	Лестница 3	6.36
Всего по помещениям		37,7

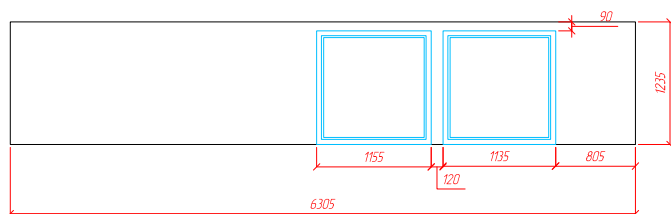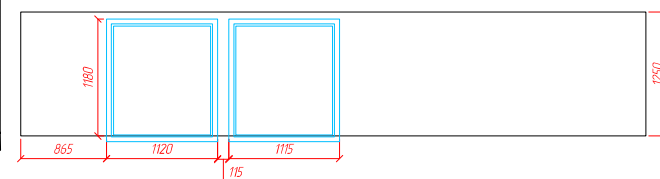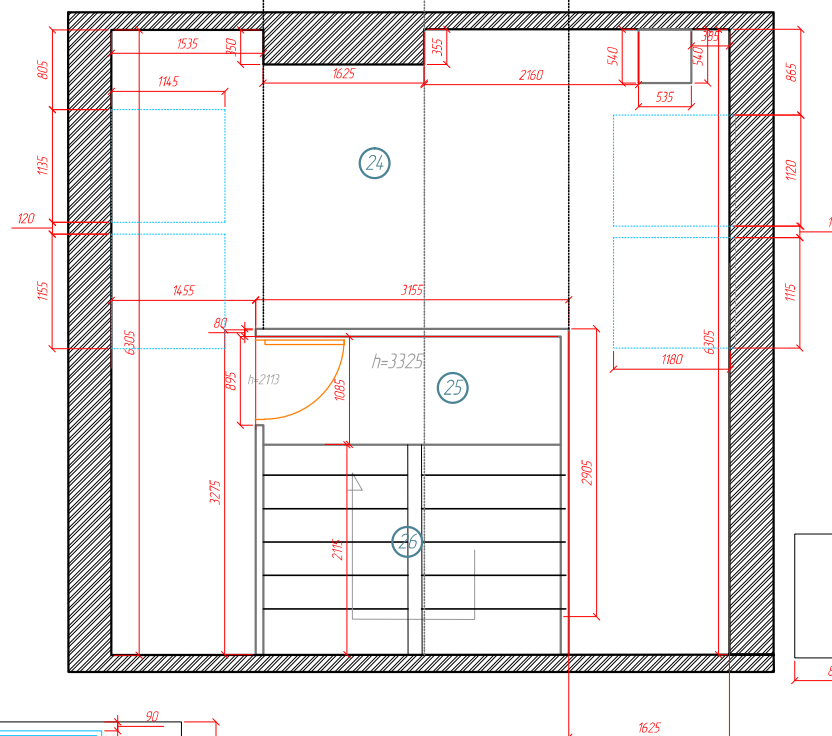


1 ЭТАЖ

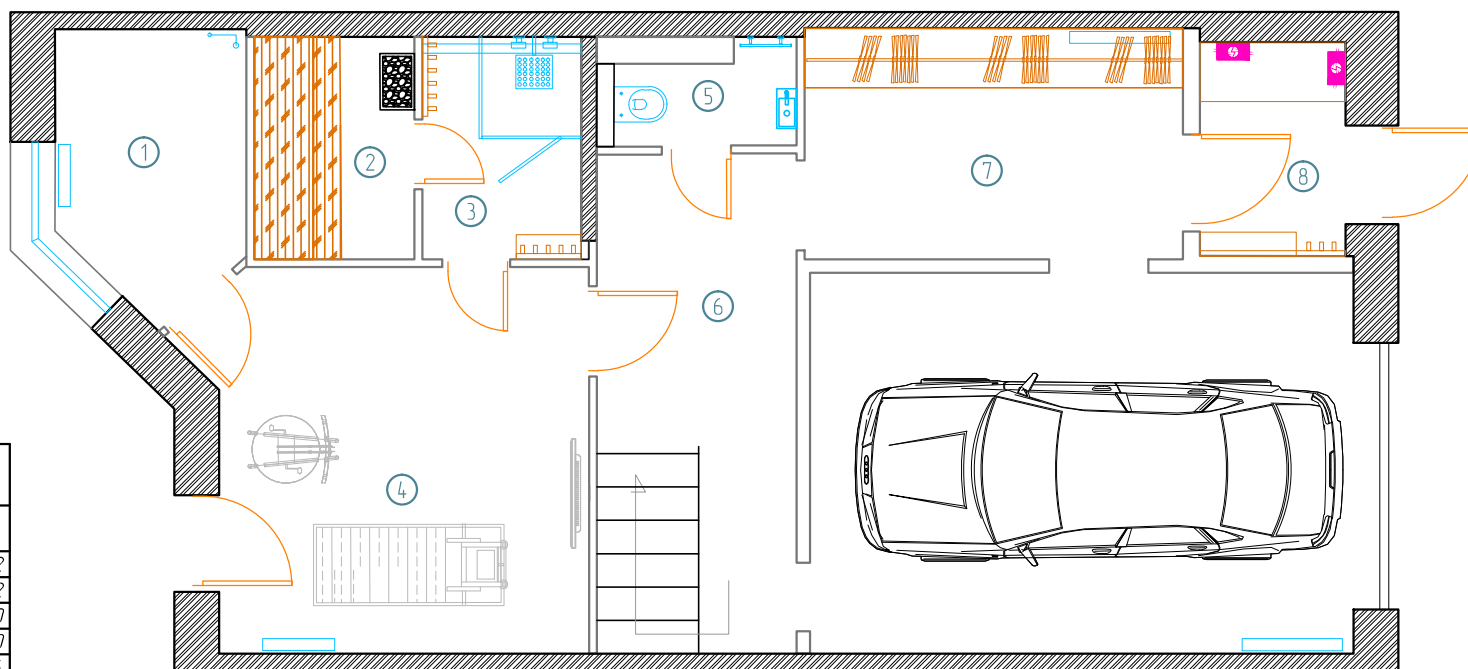

Экспликация помещений

№	НАЗНАЧЕНИЕ	ПЛОЩАДЬ М ²
1		502
2	Сауна	362
3	Душевая	360
4	Спортзал	14,80
5	Сан. узел 1	184
6	Коридор 1	10,15
7		8,90
8	Тандур	3,1600
9	Гараж	21,0700
Всего по помещениям		72,2


1 ЭТАЖ

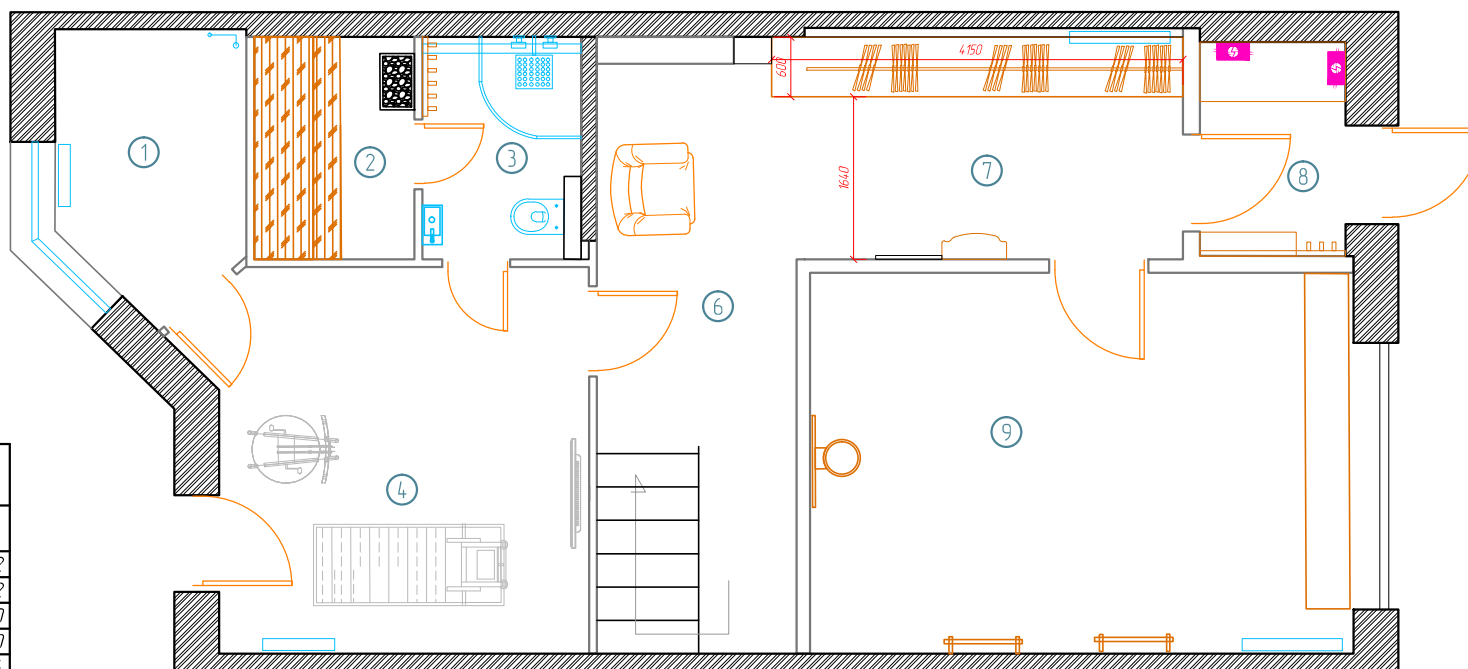

Экспликация помещений

№	НАЗНАЧЕНИЕ	ПЛОЩАДЬ М ²
1		502
2	Сауна	362
3	Душевая	360
4	Спортзал	14,80
5	Прачечная	184
6	Коридор 1	10,15
7		8,90
8	Тандур	3,1600
9	Гараж	21,0700
Всего по помещениям		72,2


2 ЭТАЖ

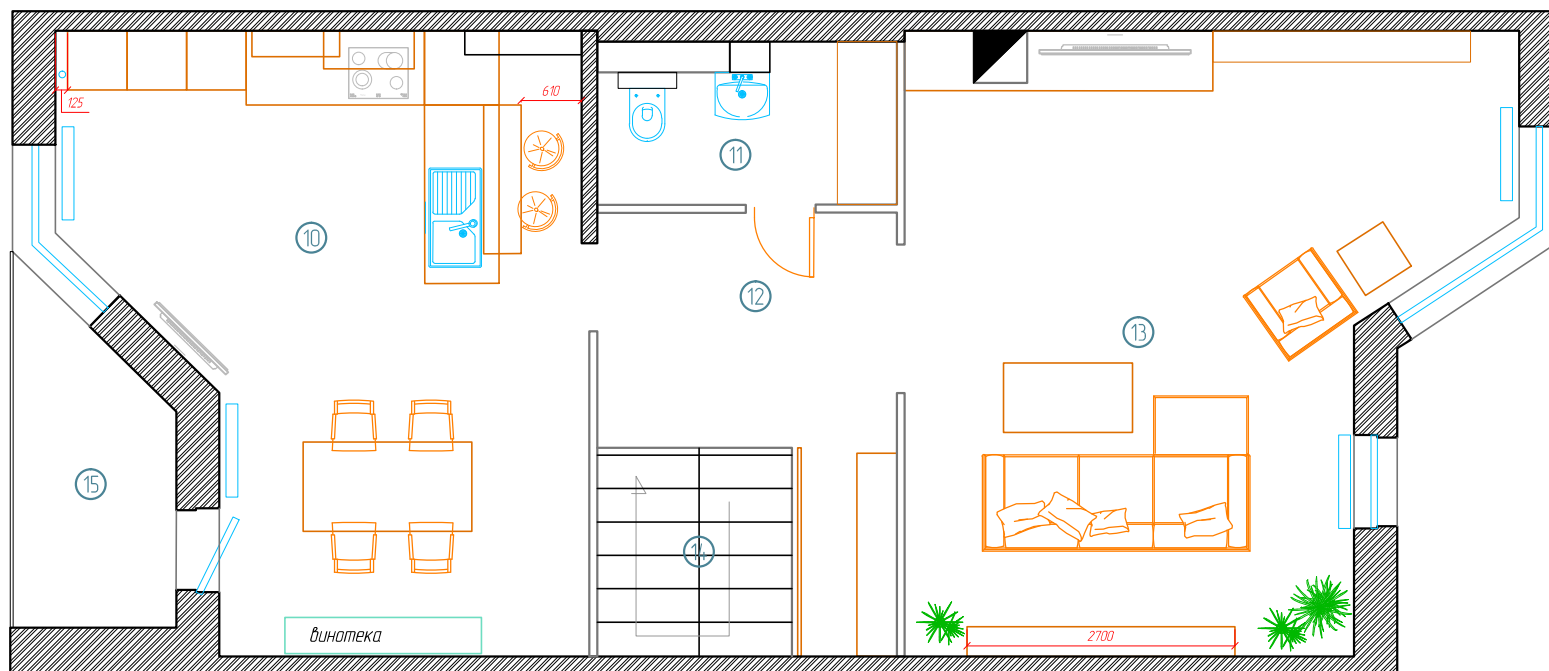

Экспликация помещений

№	НАЗНАЧЕНИЕ	ПЛОЩАДЬ М ₂
10	Кухня - столовая	28,08
11	Сан. узел 2	4,56
12	Коридор 2	9,38
13	Гостиная	32,36
14	Лестница 1	4,13
15	Балкон 1	4,90
Всего по помещениям		83,4


2 ЭТАЖ

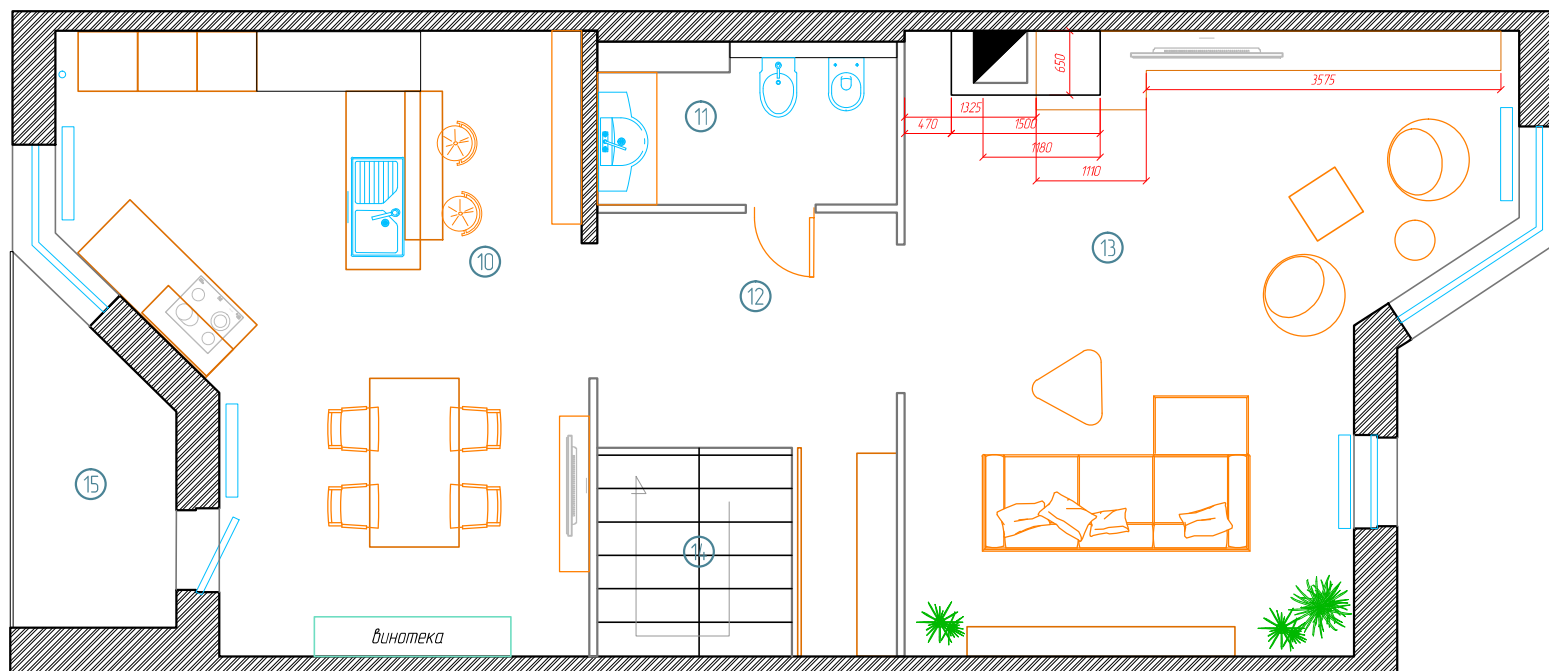

Экспликация помещений

№	НАЗНАЧЕНИЕ	ПЛОЩАДЬ М ₂
10	Кухня - столовая	28,08
11	Сан. узел 2	4,56
12	Коридор 2	9,38
13	Гостиная	32,36
14	Лестница 1	4,13
15	Балкон 1	4,90
Всего по помещениям		83,4


3 ЭТАЖ

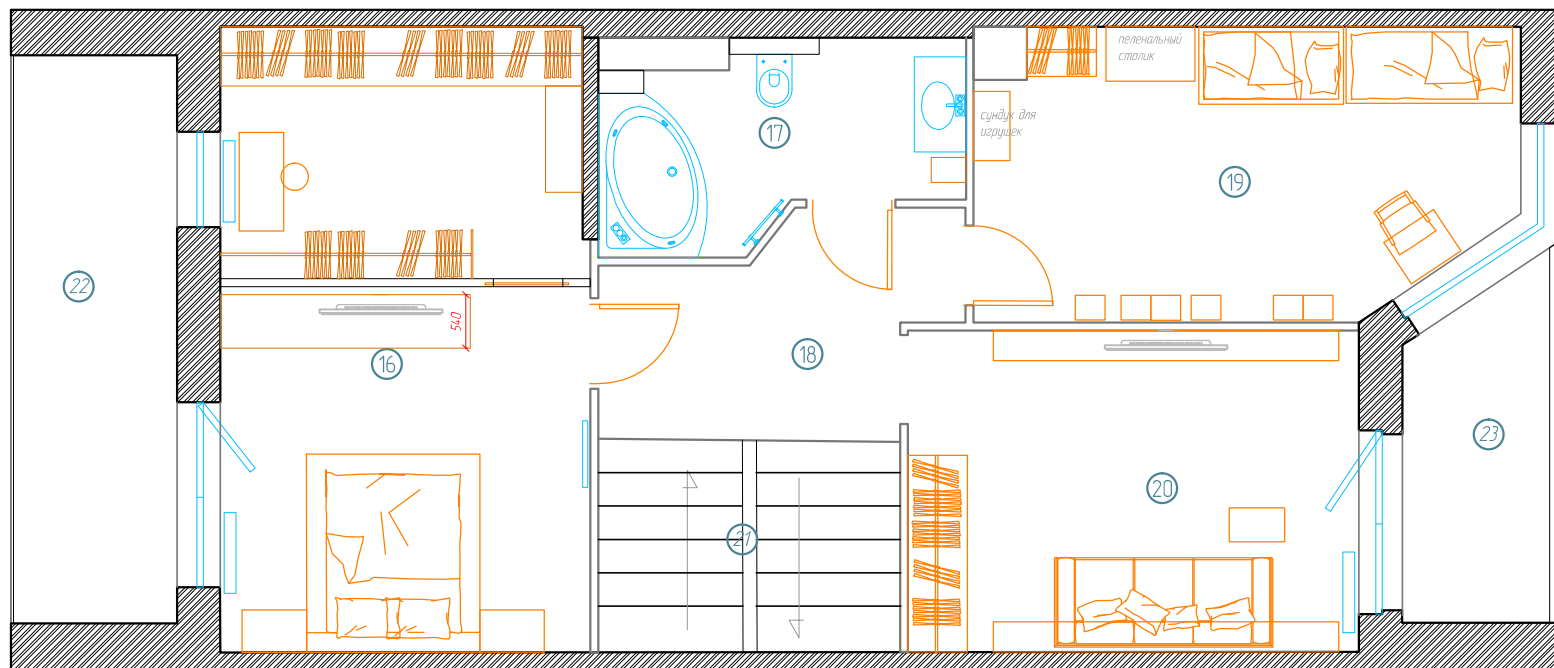

Экспликация помещений

№	НАЗНАЧЕНИЕ	ПЛОЩАДЬ М ²
16	Спальня	23,40
17	Ванная	6,63
18	Коридор 3	6,87
19	Детская	15,27
20	Гостевая	14,74
21	Лестница 2	6,50
22	Балкон 2	9,44
23	Балкон 3	4,90
Всего по помещениям		87,8

3 этаж

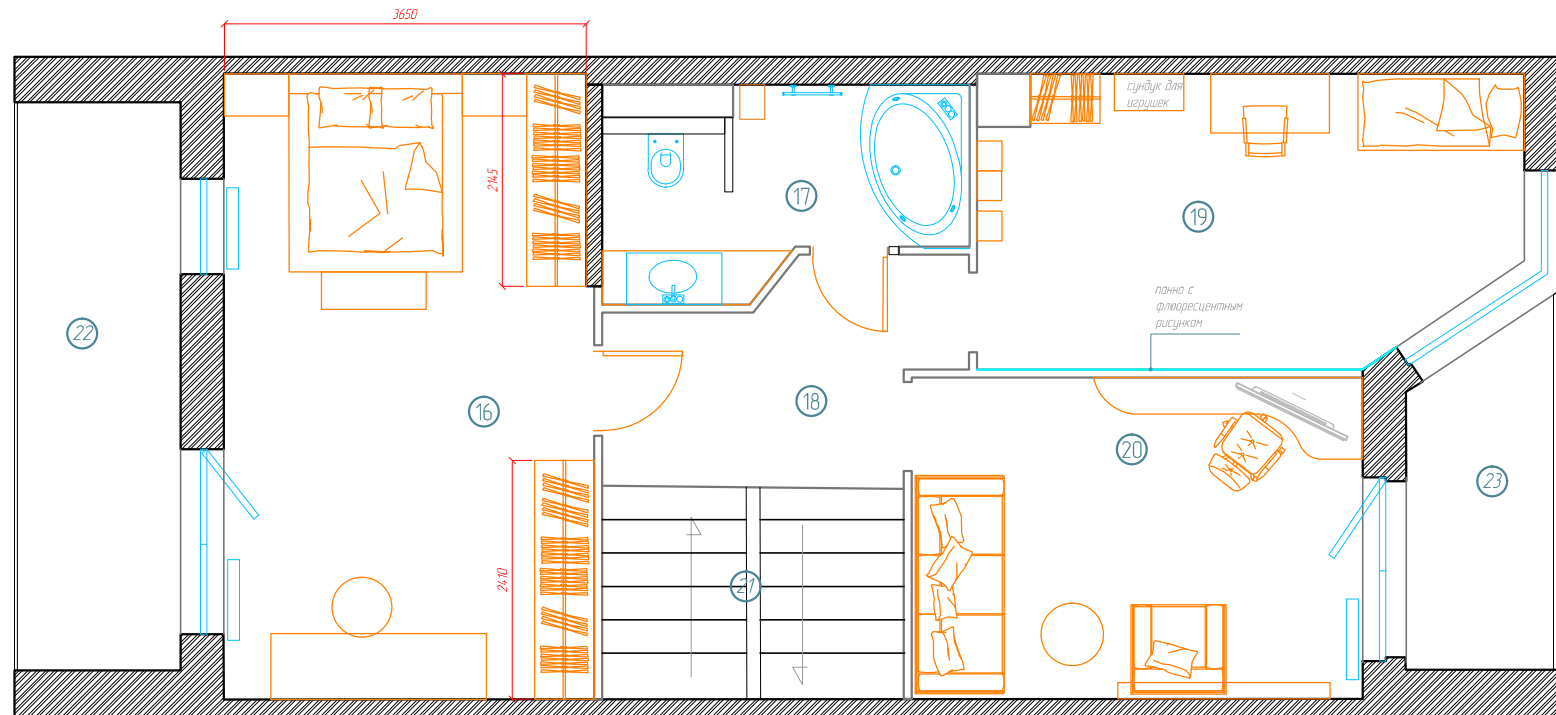


Экспликация помещений

№	НАЗНАЧЕНИЕ	ПЛОЩАДЬ М ²
16	Спальня	23.40
17	Ванная	6.63
18	Коридор 3	6.87
19	Детская	15.27
20	Гостевая	14.74
21	Лестница 2	6.50
22	Балкон 2	9.44
23	Балкон 3	4.90
Всего по помещениям		87,8

3 этаж


22

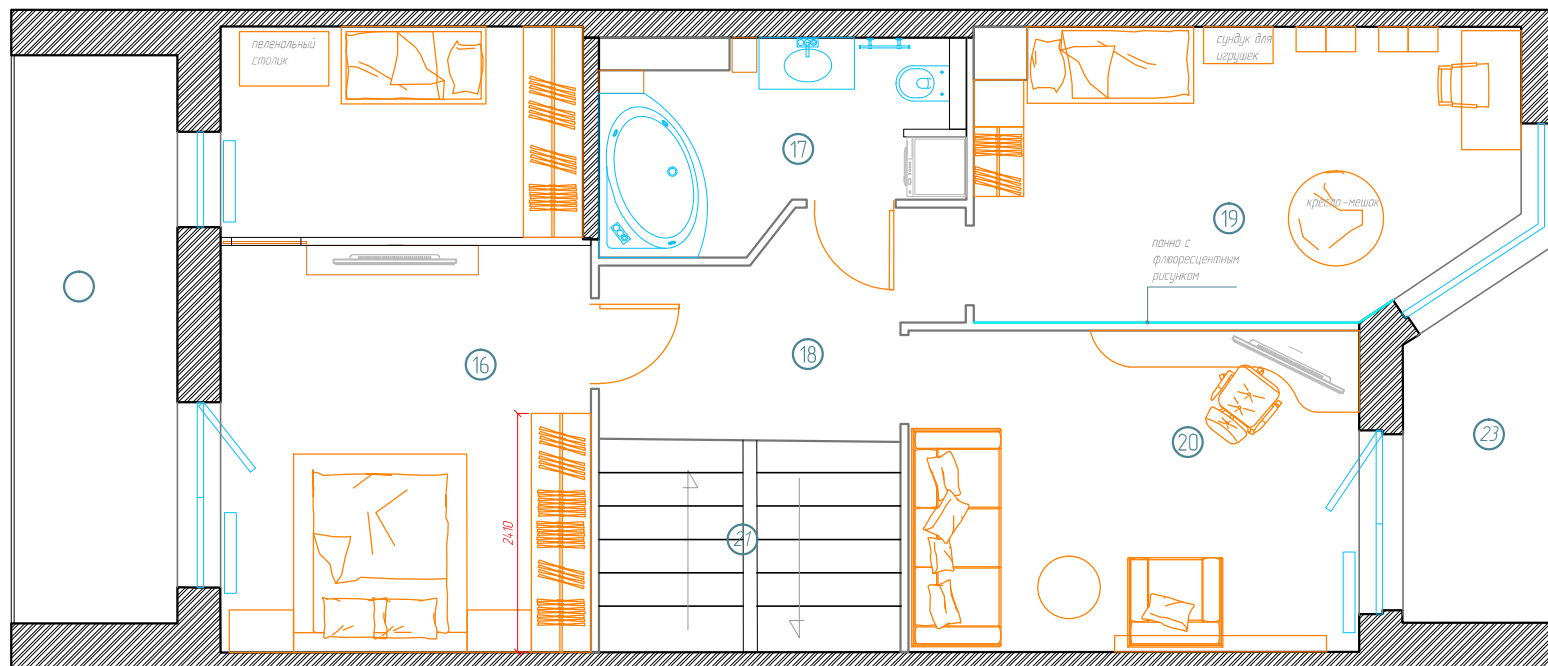

Экспликация помещений

№	НАЗНАЧЕНИЕ	ПЛОЩАДЬ М ²
16	Спальня	23,40
17	Ванная	6,63
18	Коридор 3	6,87
19	Детская	15,27
20	Гостевая	14,74
21	Лестница 2	6,50
22	Балкон 2	9,44
23	Балкон 3	4,90
Всего по помещениям		87,8

3 ЭТАЖ

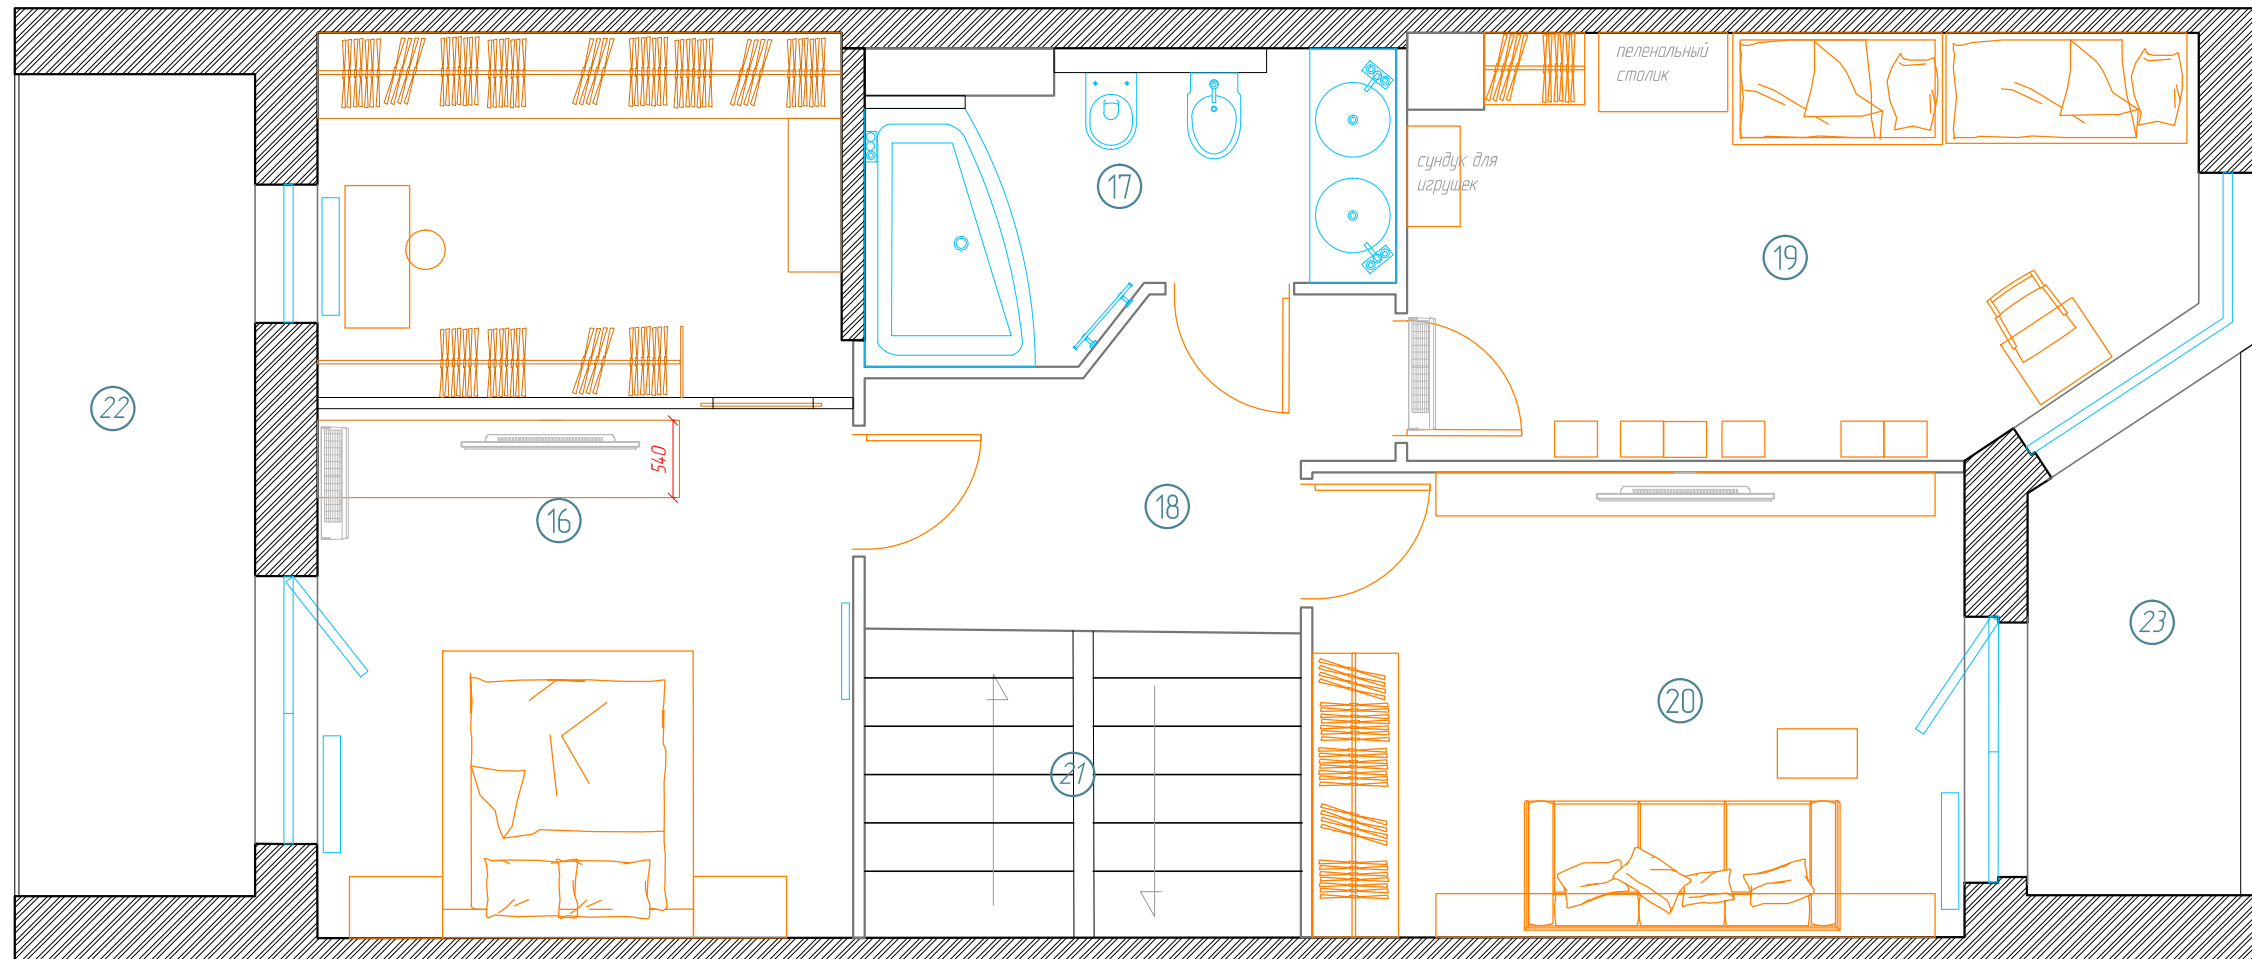


Экспликация помещений


№	НАЗНАЧЕНИЕ	ПЛОЩАДЬ М ₂
16	Спальня	23.40
17	Ванная	6.63
18	Коридор 3	6.87
19	Детская	15.27
20	Гостевая	14.74
21	Лестница 2	6.50
22	Балкон 2	9.44
23	Балкон 3	4.90
Всего по помещениям		87,8

мансарда

Экспликация помещений		
№	НАЗНАЧЕНИЕ	ПЛОЩАДЬ М ²
24	Кабинет	28,10
25	Коридор 4	3,27
26	Лестница 3	6,36
Всего по помещениям		37,7

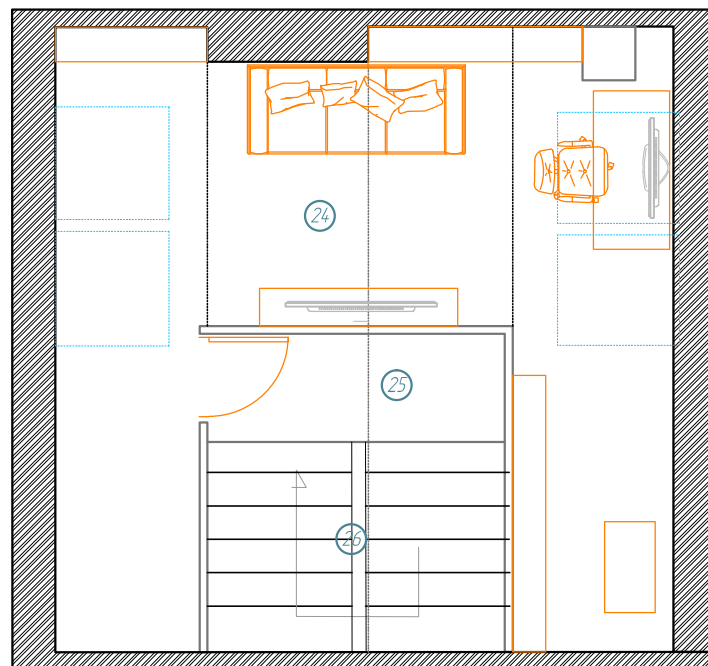

мансарда

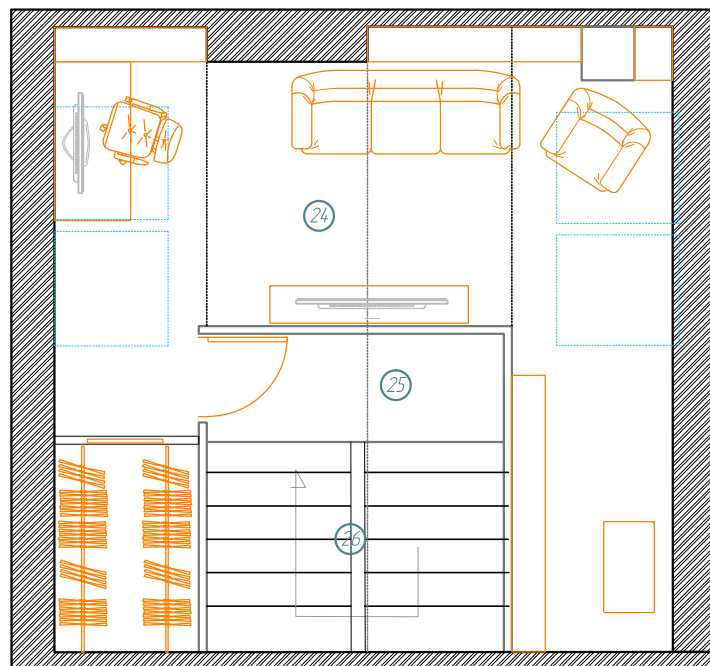

Экспликация помещений		
№	НАЗНАЧЕНИЕ	ПЛОЩАДЬ М ²
24	Кабинет	28,10
25	Коридор 4	3,27
26	Лестница 3	6,36
Всего по помещениям		37,7